



Todos los planos son ilustrativos y quedan a expensas de posibles modificaciones de carácter técnico, comercial, normativo y/o de cualquier otra tipología, no siendo en ningún caso contractuales. Las superficies reflejadas son estimadas, siendo las definitivas las resultantes de la ejecución de la obra.

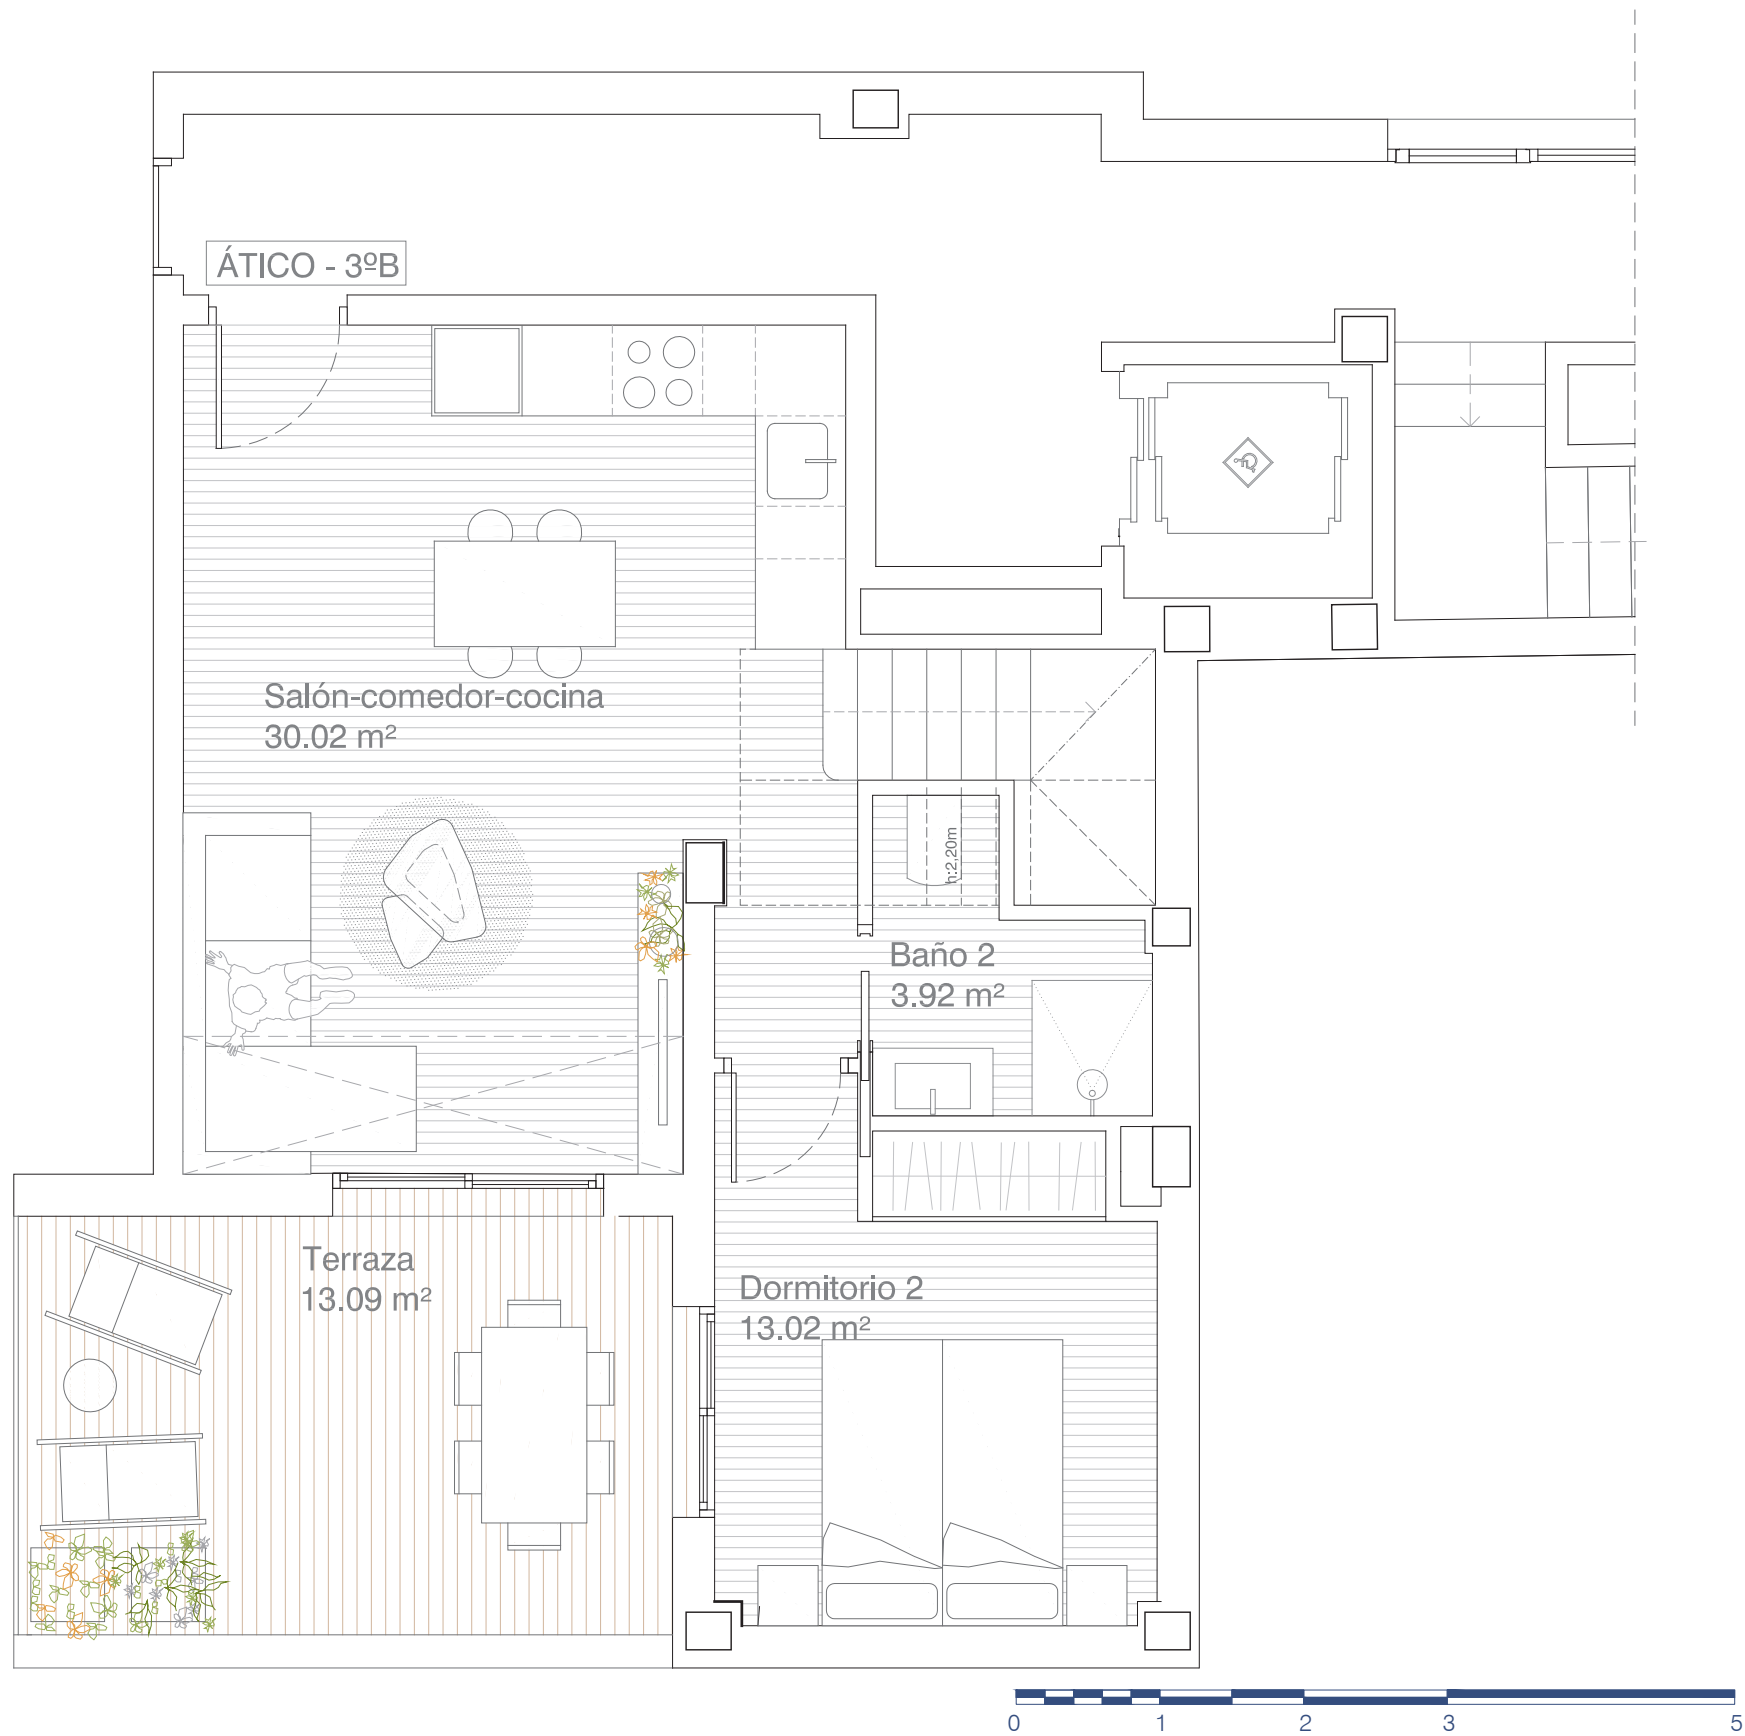

PLANTA ÁTICO - 3ºB


Superficie construida propia + terrazas 86.7 m<sup>2</sup>  
Sup. construida + zonas comunes + terrazas 108.4 m<sup>2</sup>

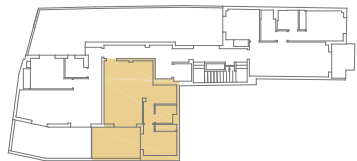


C/ Saturno

C/ Géminis

Todos los planos son ilustrativos y quedan a expensas de posibles modificaciones de carácter técnico, comercial, normativo y/o de cualquier otra tipología, no siendo en ningún caso contractuales. Las superficies reflejadas son estimadas, siendo las definitivas las resultantes de la ejecución de la obra.

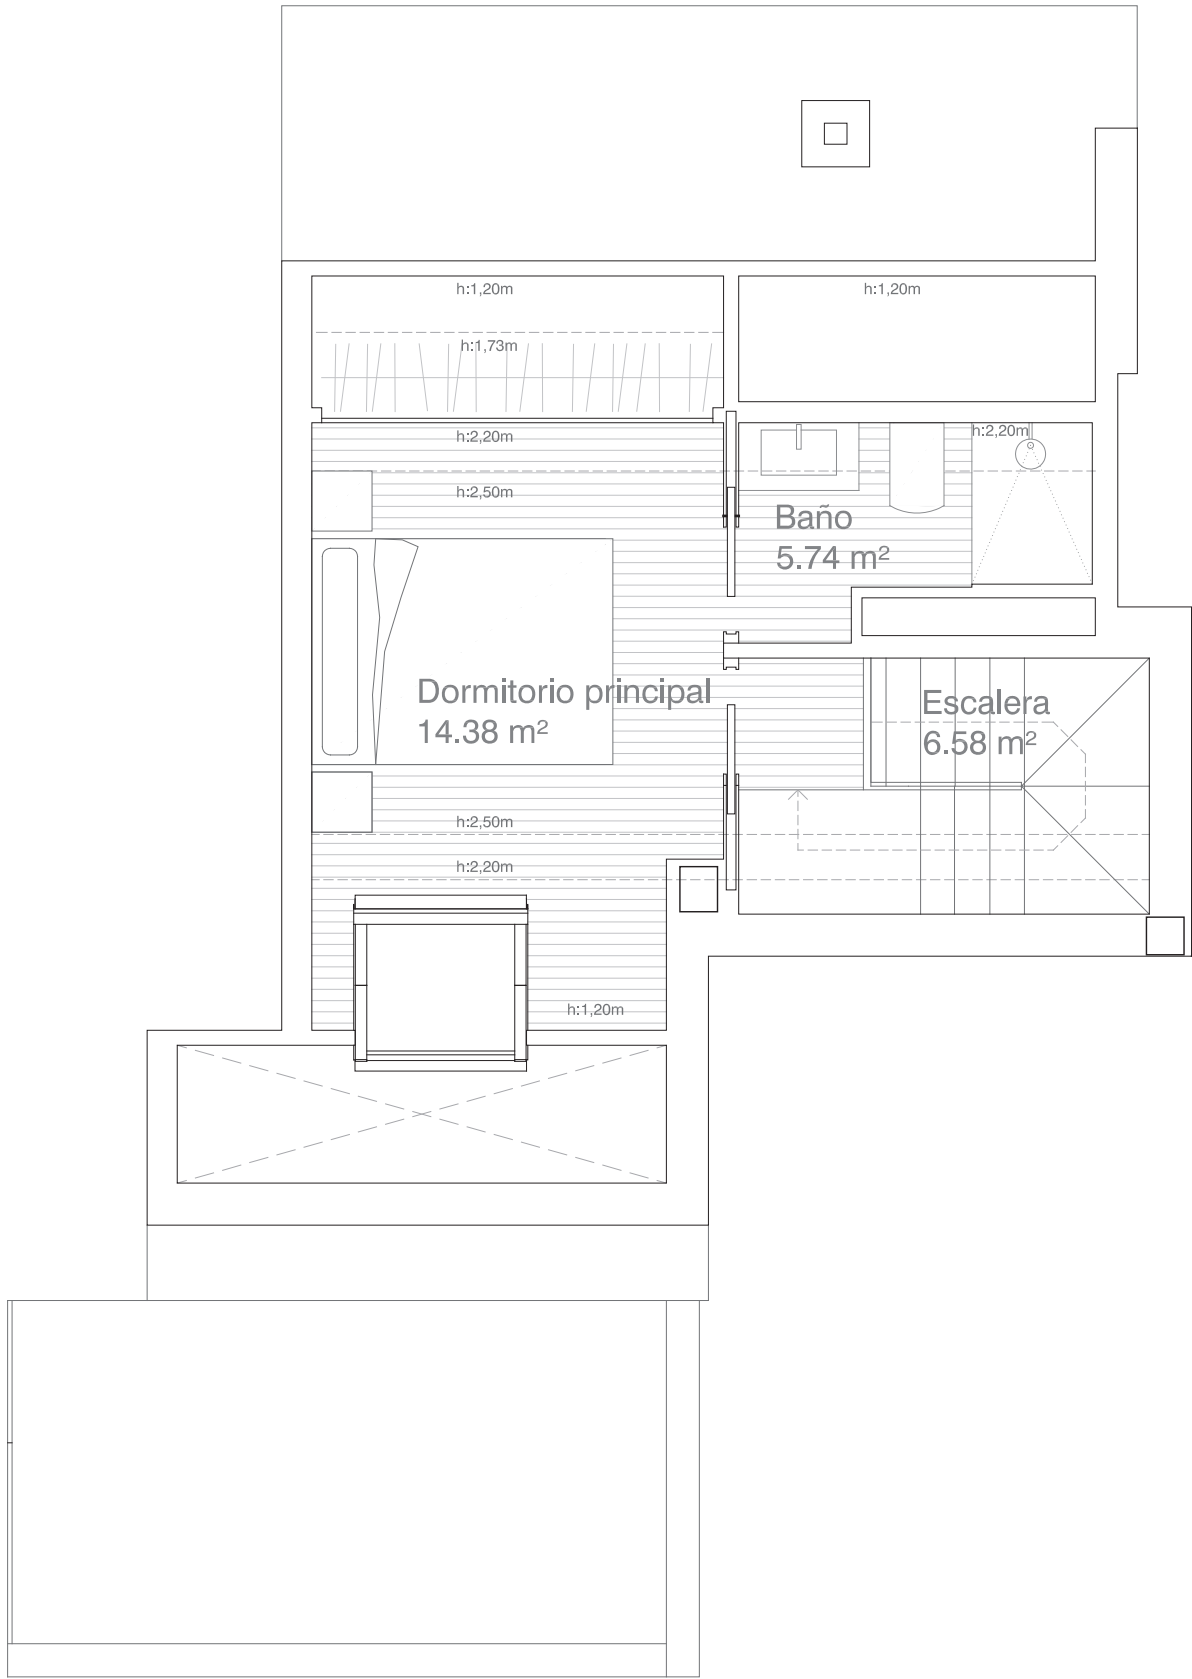

**SOBREÁTICO - 3ºB**

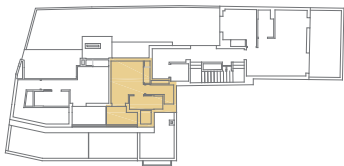

C/ Saturno

C/ Géminis