


PLANTA ÁTICO - 4ªA


Superficie construida propia + terrazas 96.4 m²
Sup. construida + zonas comunes + terrazas 119.1 m²

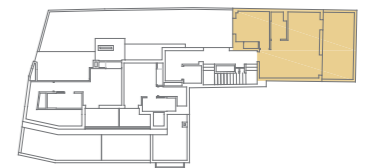


C/ Saturno

C/ Géminis

Todos los planos son ilustrativos y quedan a expensas de posibles modificaciones de carácter técnico, comercial, normativo y/o de cualquier otra tipología, no siendo en ningún caso contractuales. Las superficies reflejadas son estimadas, siendo las definitivas las resultantes de la ejecución de la obra.

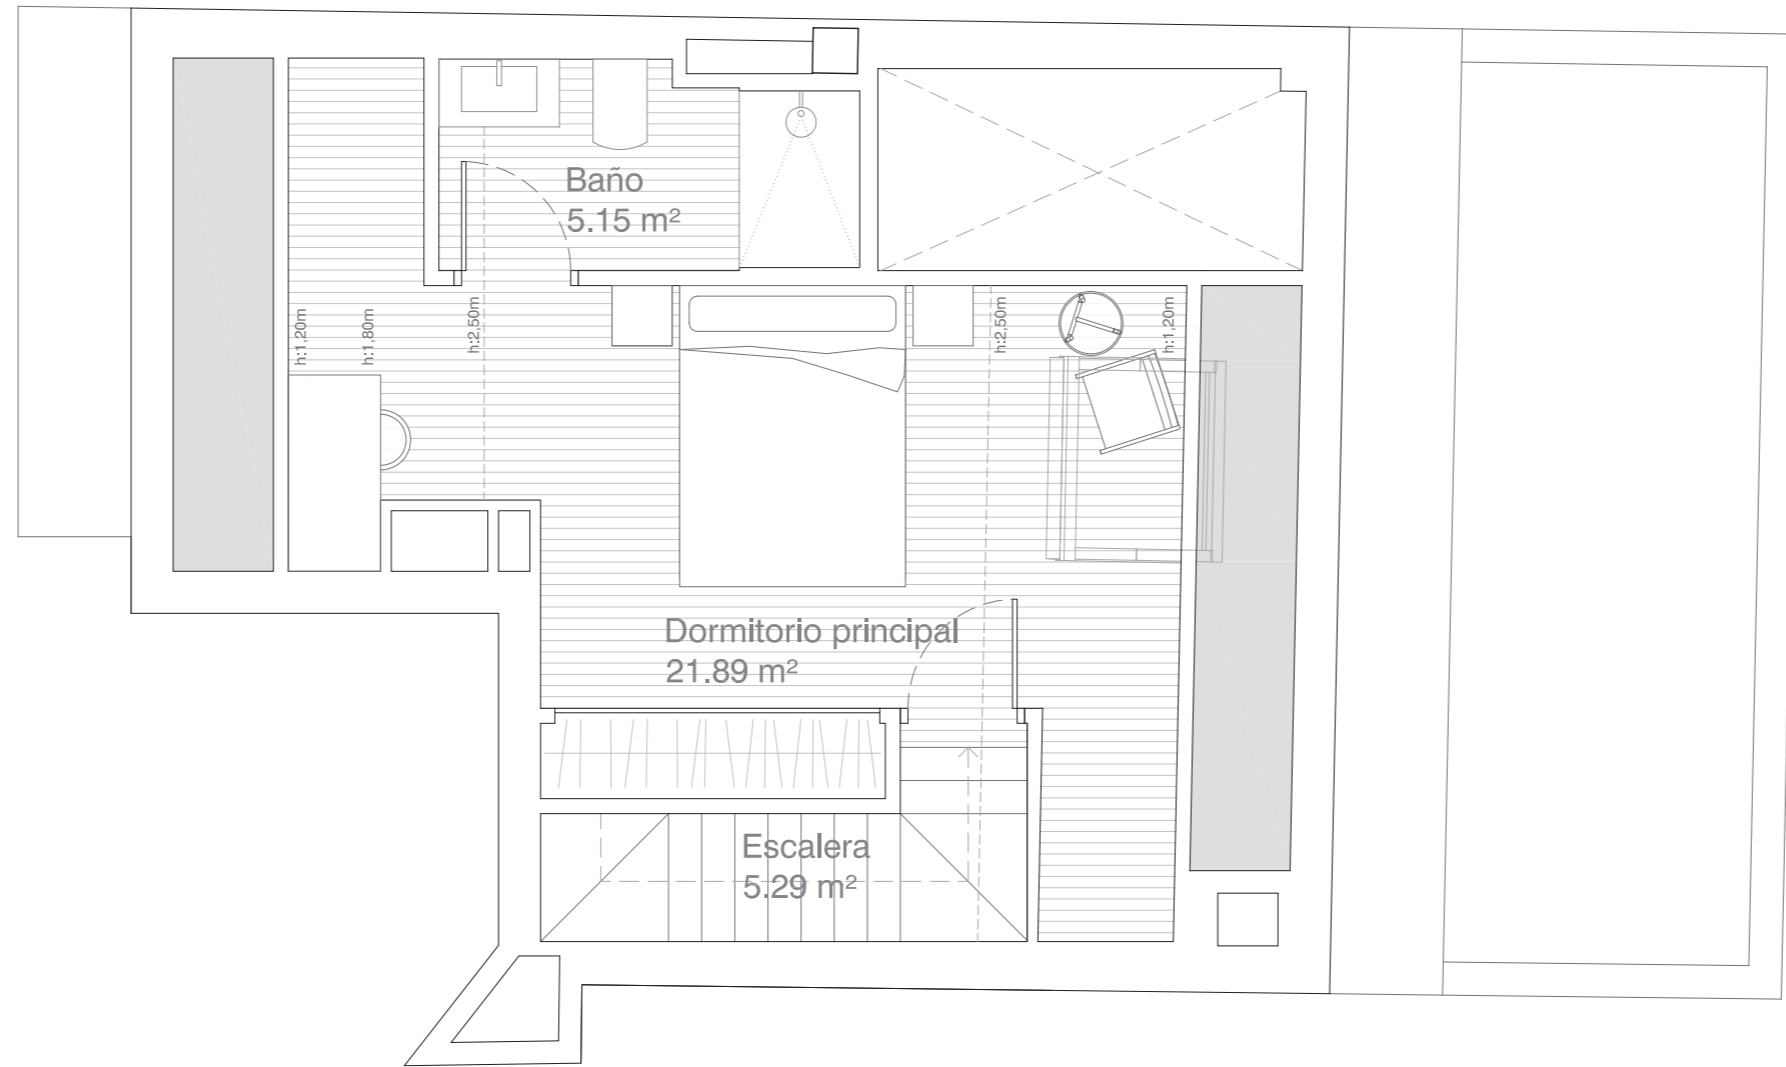

SOBREÁTICO 4ªA

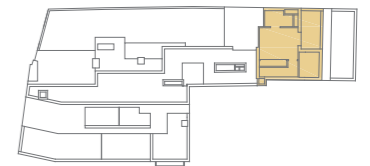

C/ Saturno

C/ Géminis

Todos los planos son ilustrativos y quedan a expensas de posibles modificaciones de carácter técnico, comercial, normativo y/o de cualquier otra tipología, no siendo en ningún caso contractuales. Las superficies reflejadas son estimadas, siendo las definitivas las resultantes de la ejecución de la obra.